


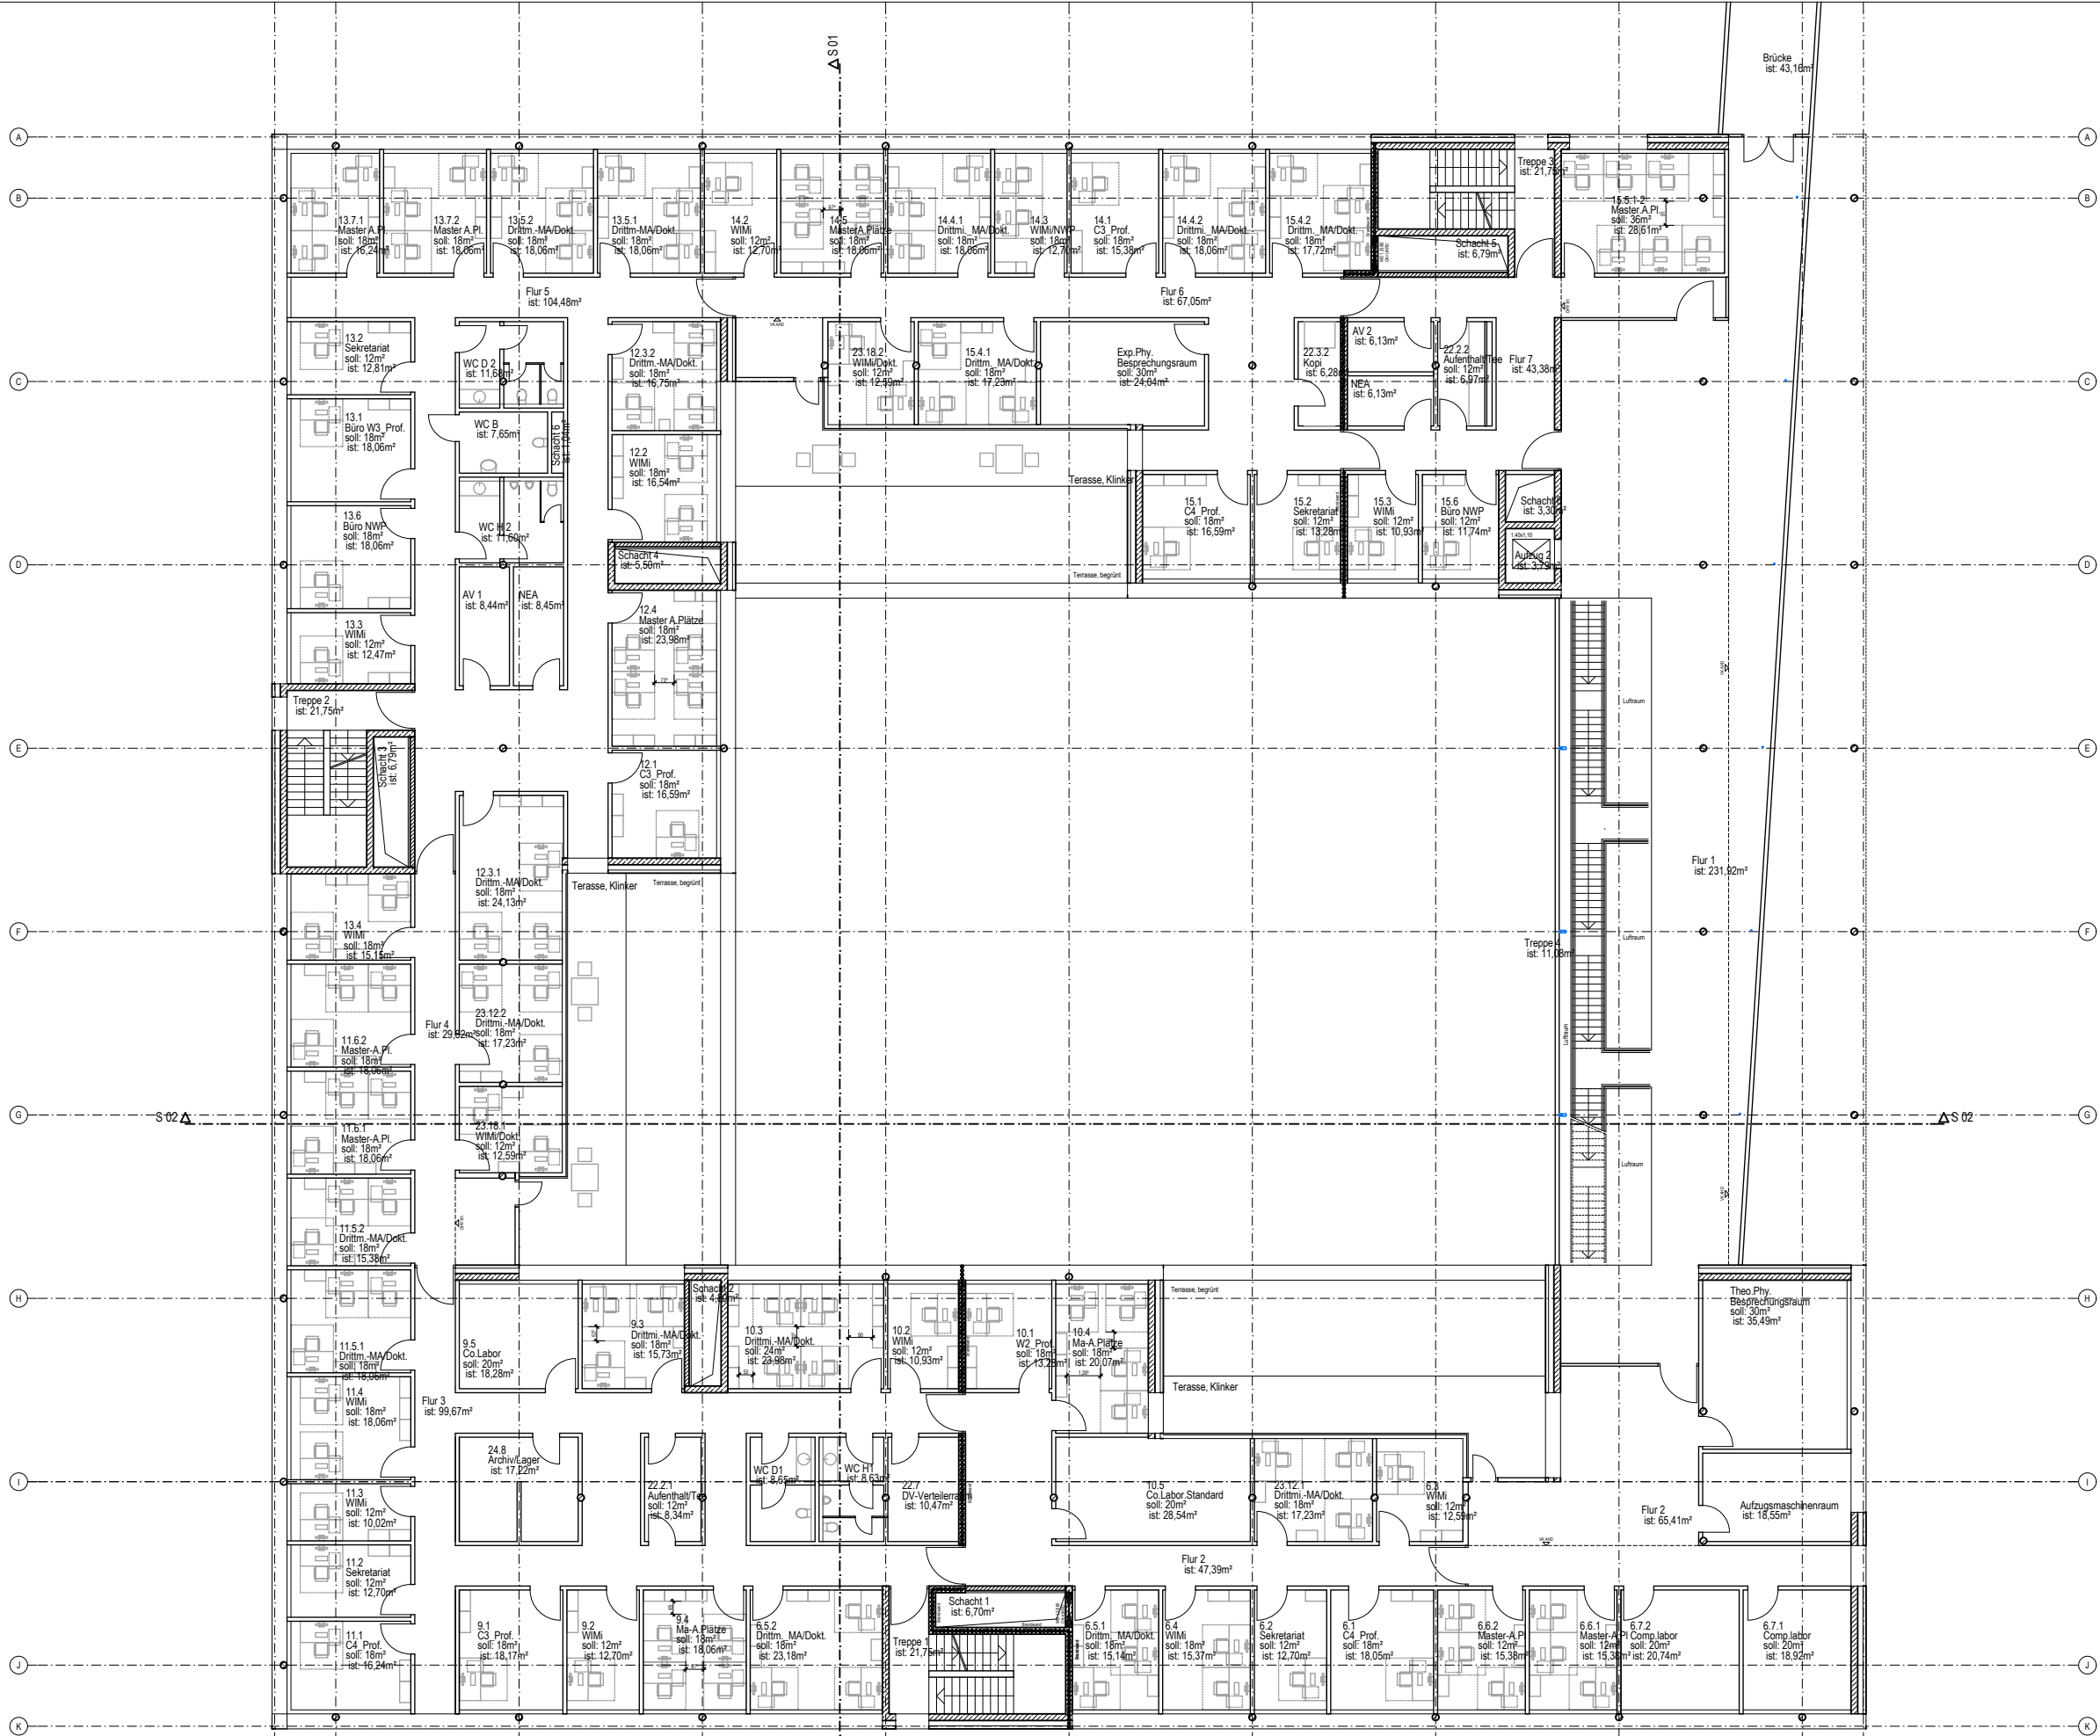

Vorabzug	Kein Ausführungsdetail			
	Planm.	ARC-3-D-0003	M. 1:250 (DIN A3)	Dat. 03.02.2010
	Gez.			
D 0003	Übersichten (Forschung)			
	Grundriss 1.Obergeschoss			
	EW-Bau			
Inhalt	Leistungsphase			
	Gerber Architekten GmbH			
	Tel. 0231-9065-0			
Neubau Institut für Physik Universität Rostock Albert Einstein Str.22	Toemishof			
	44149 Dortmund			
	kontakt@gerberarchitekten.de			