
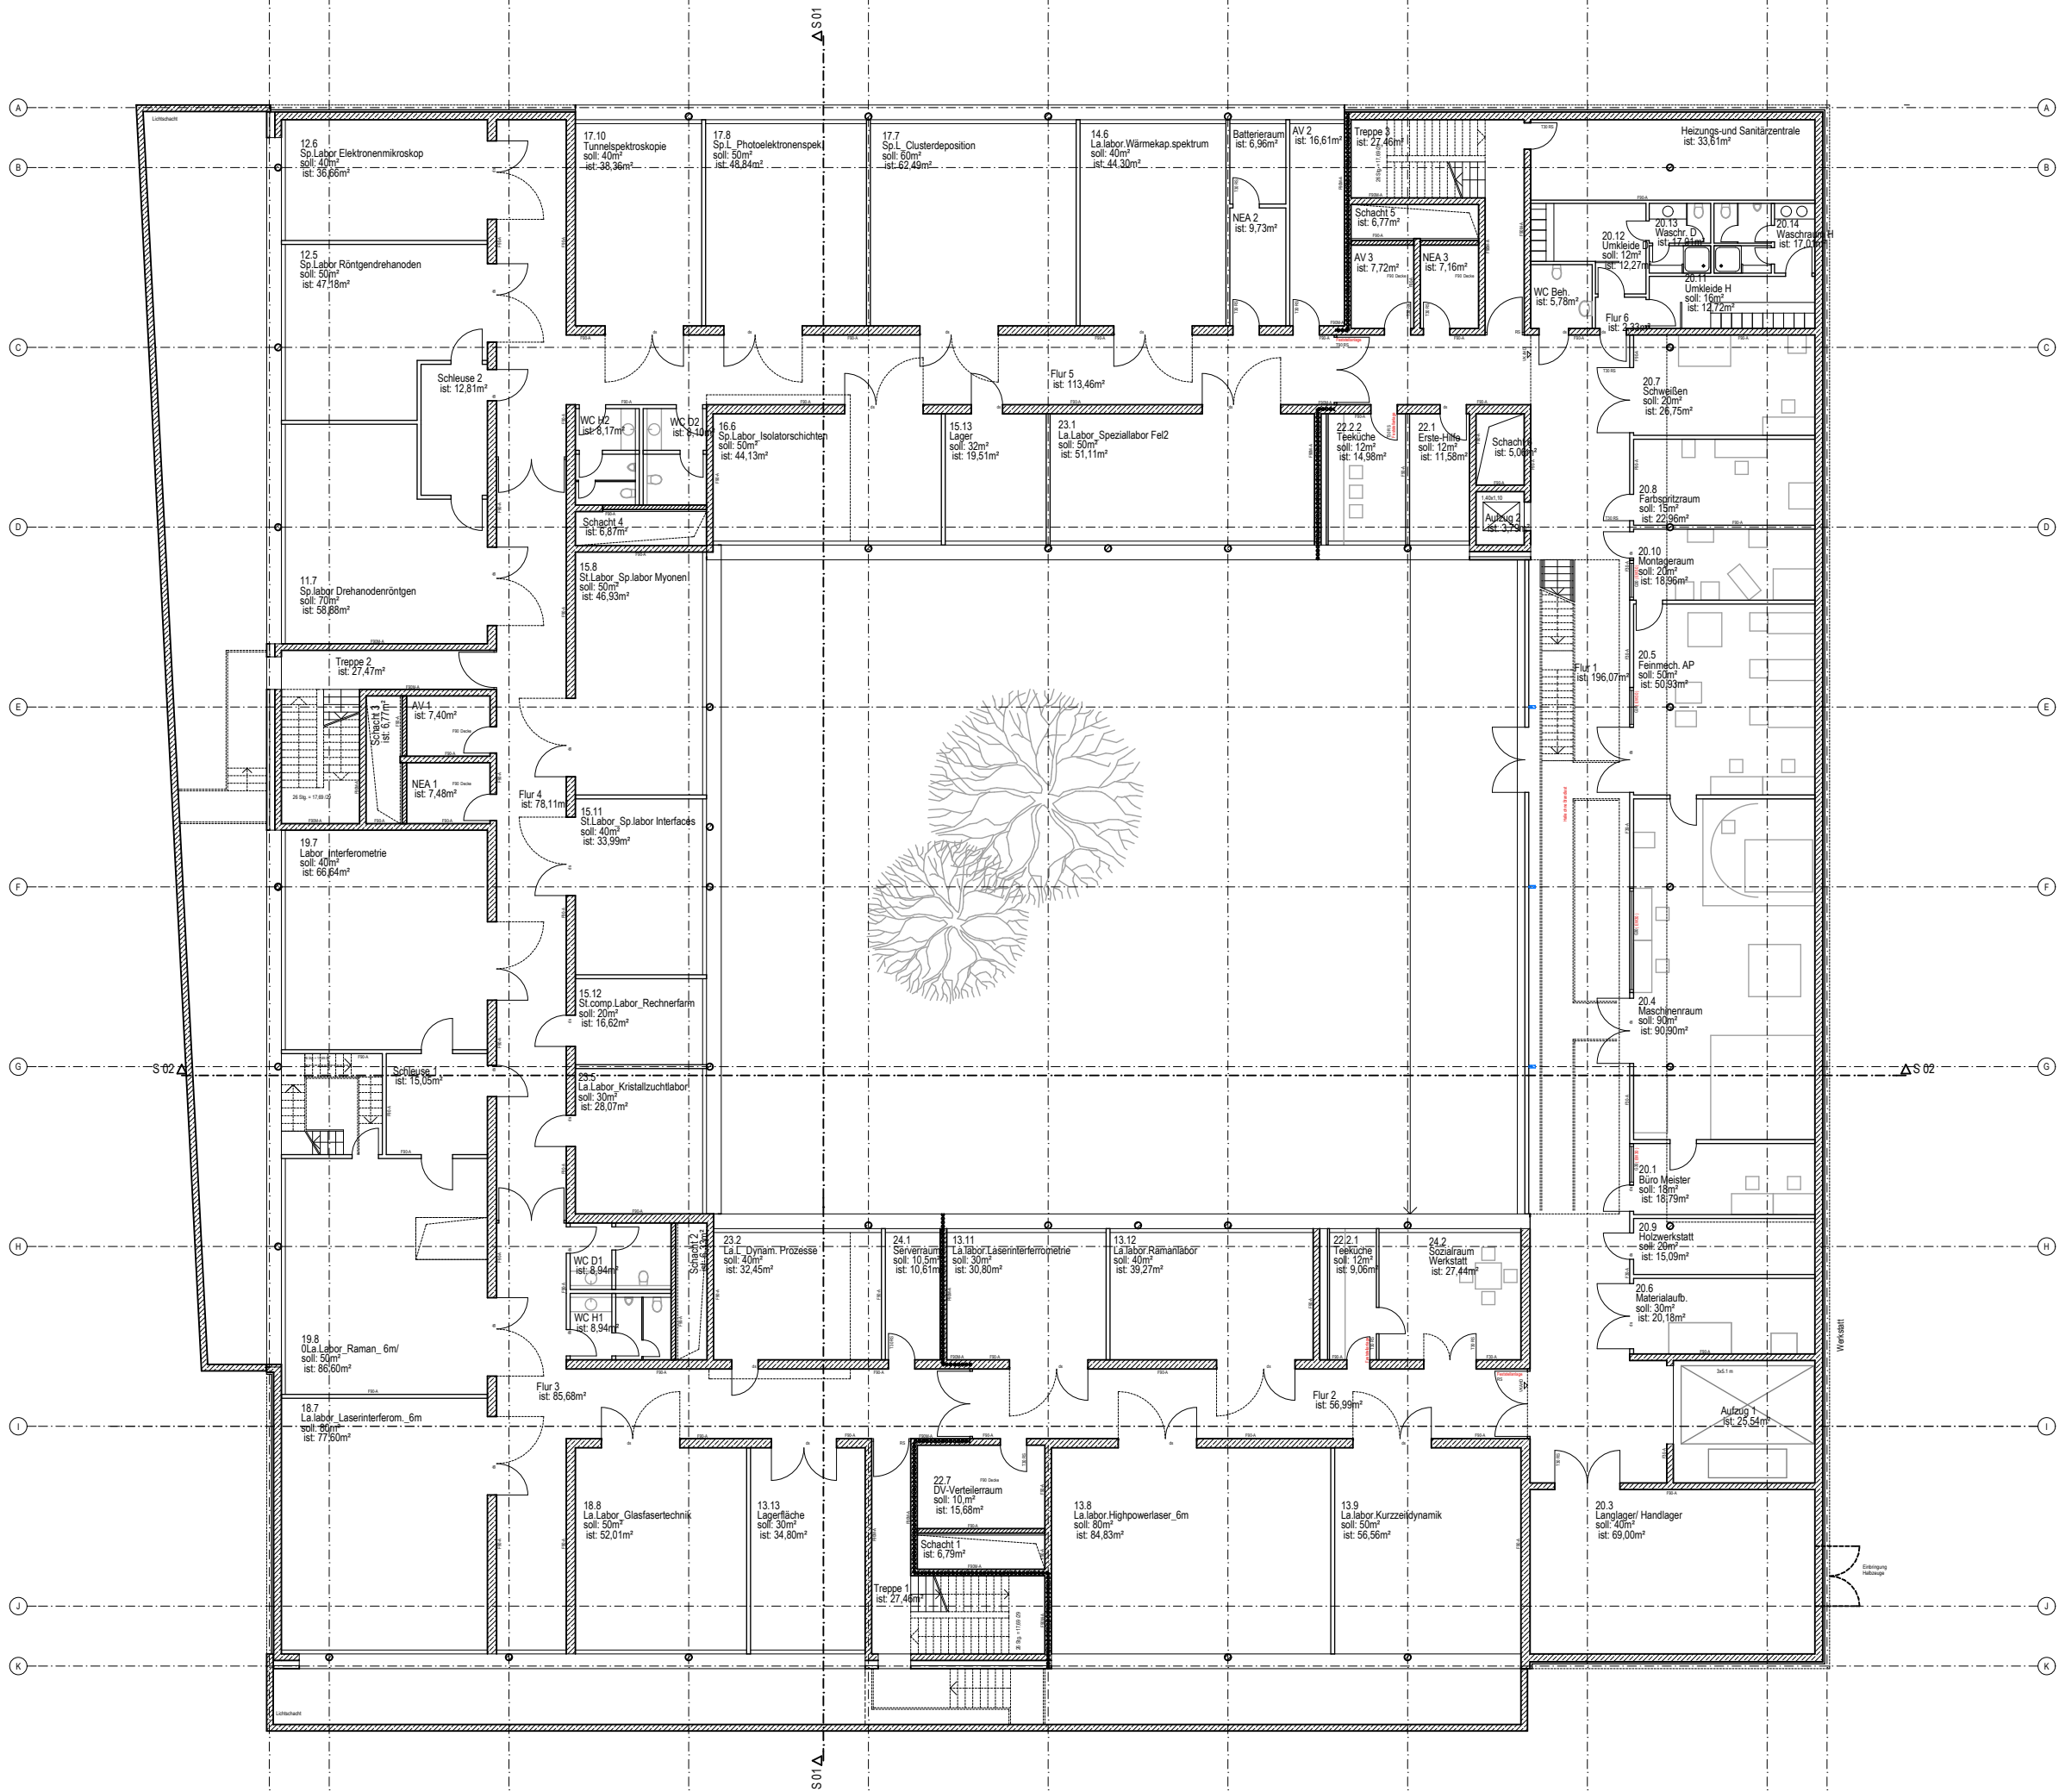


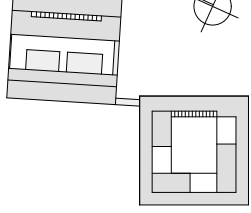

Vorabzug

Kein Ausfuhrungsdetail

	Planm.	ARC-3-D-0001	M.	1:250 (DIN A3)	Dat.	03.02.2010	Gez.												
	Übersichten (Forschung) Grundriss Untergeschoss										EW-Bau								
	Inhalt										Leistungsphase								
	Neubau Institut für Physik Universität Rostock Albert Einstein Str.22										Gerber Architekten GmbH Tel. 0231-9065-0 Fax 0231-9065-111 kontakt@gerberarchitekten.de								
											Toemishof 44149 Dortmund								
											kontakt@gerberarchitekten.de								

D 0001

D 0001