Lehre

Laborpraktikum NF

Verwaltung

Teeküche

LL&M

NMR Zentrum

Eckprofessur

Projektlabor

weitere Räume

Lager

Nebennutzflächen

Technik

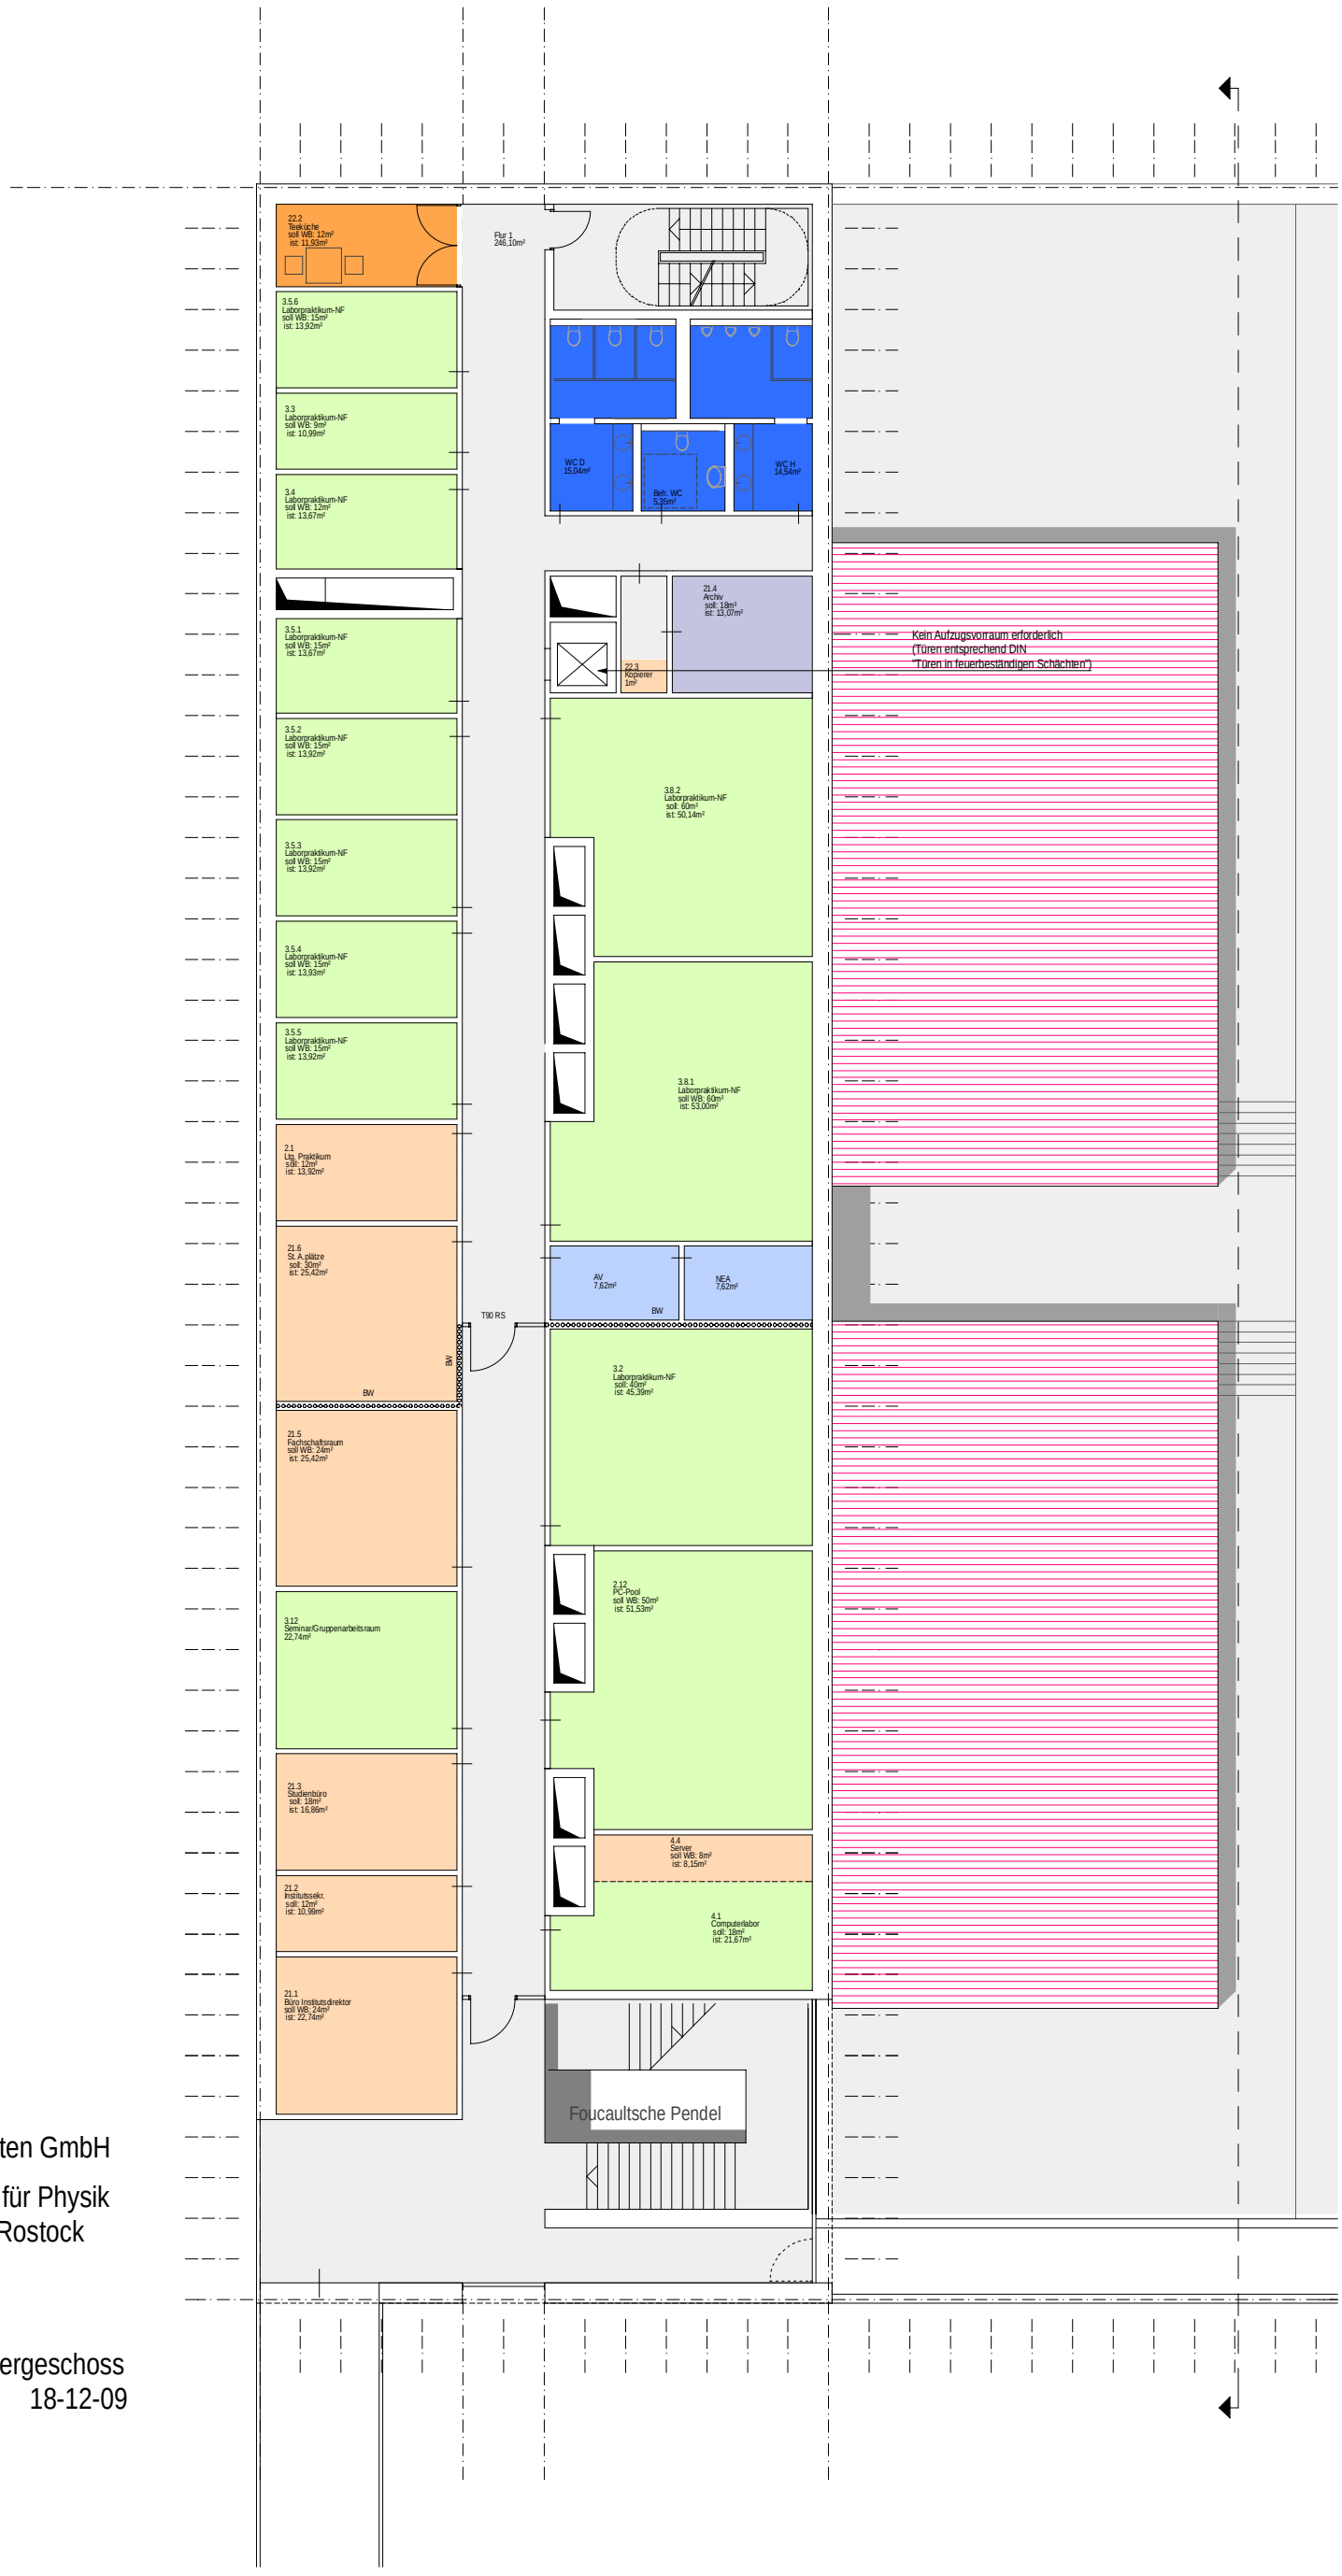

Gerber Architekten GmbH

Neubau Institut für Physik
der Universität Rostock

Lehrgebäude

Grundriss 1.Obergeschoss
M. 1:500 18-12-09