


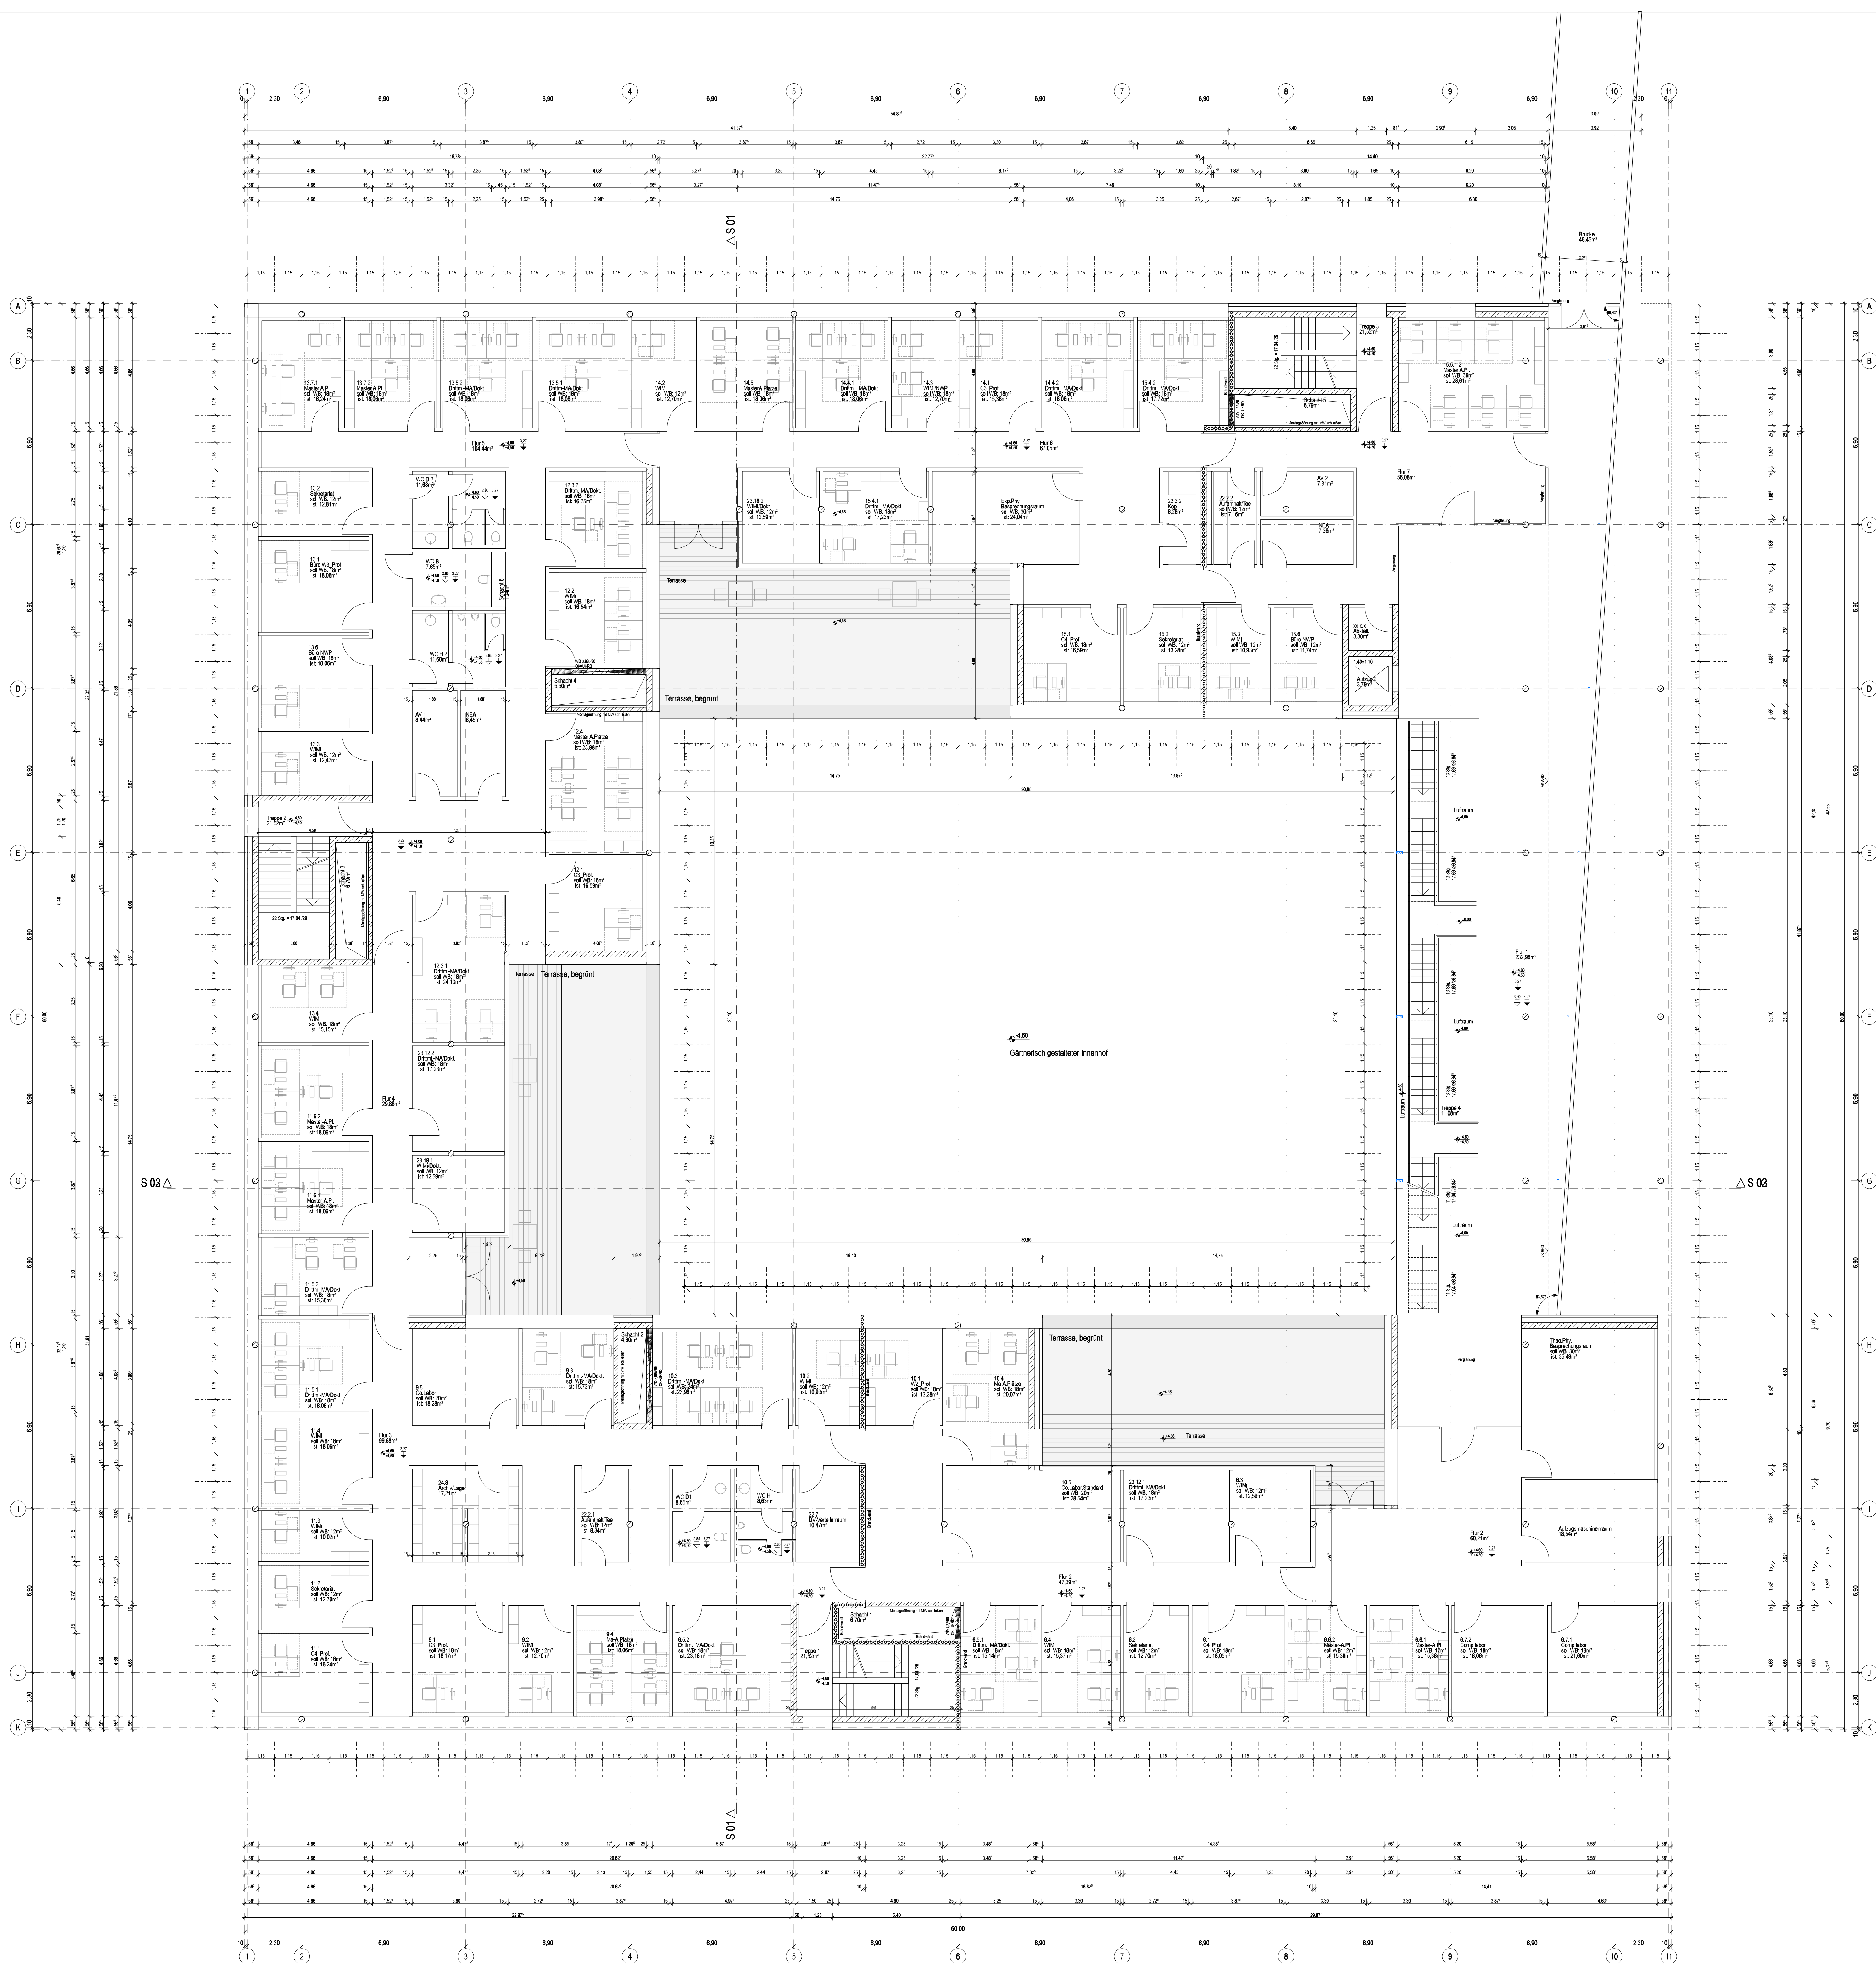


Bezugshöhe $\pm 0,00$ Neubau entspricht 29,095 m HN

Achtung! Alle Maße sind vor Ort zu überprüfen!

Einverständnis der nutzenden Verwaltung:

BETRIEB FÜR BAU UND LIEGENSCHAFTEN M-V
GESCHÄFTSBEREICH ROSTOCK
WALLSTR. 2, 18055 ROSTOCK
TEL.: 0381-37711 0, FAX.: 0381-3771 5999

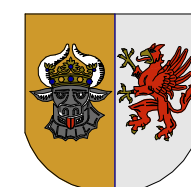

Datum: 31.03.2009	gk:	baub:
Unterschrift:	PM:	SM 1:
Büro: Gerber Architekten GmbH Toernisstr. 44149 Dornum Tel. 0231-9065-0 / Fax 0231-9065-111 kontakt@gerberarchitekten.de	P 12:	SM 2:
		OM:

Vorhaben: Neubau Institut für Physik der Universität Rostock, Albert-Einstein-Str. 22	Datensatz:
	HINW:
	Planungsphase: EW

Planinhalt: Forschungsbäude Grundriss 1. Obergeschoss	Maststab: 1:100
	Jahr: N:
	PK: