


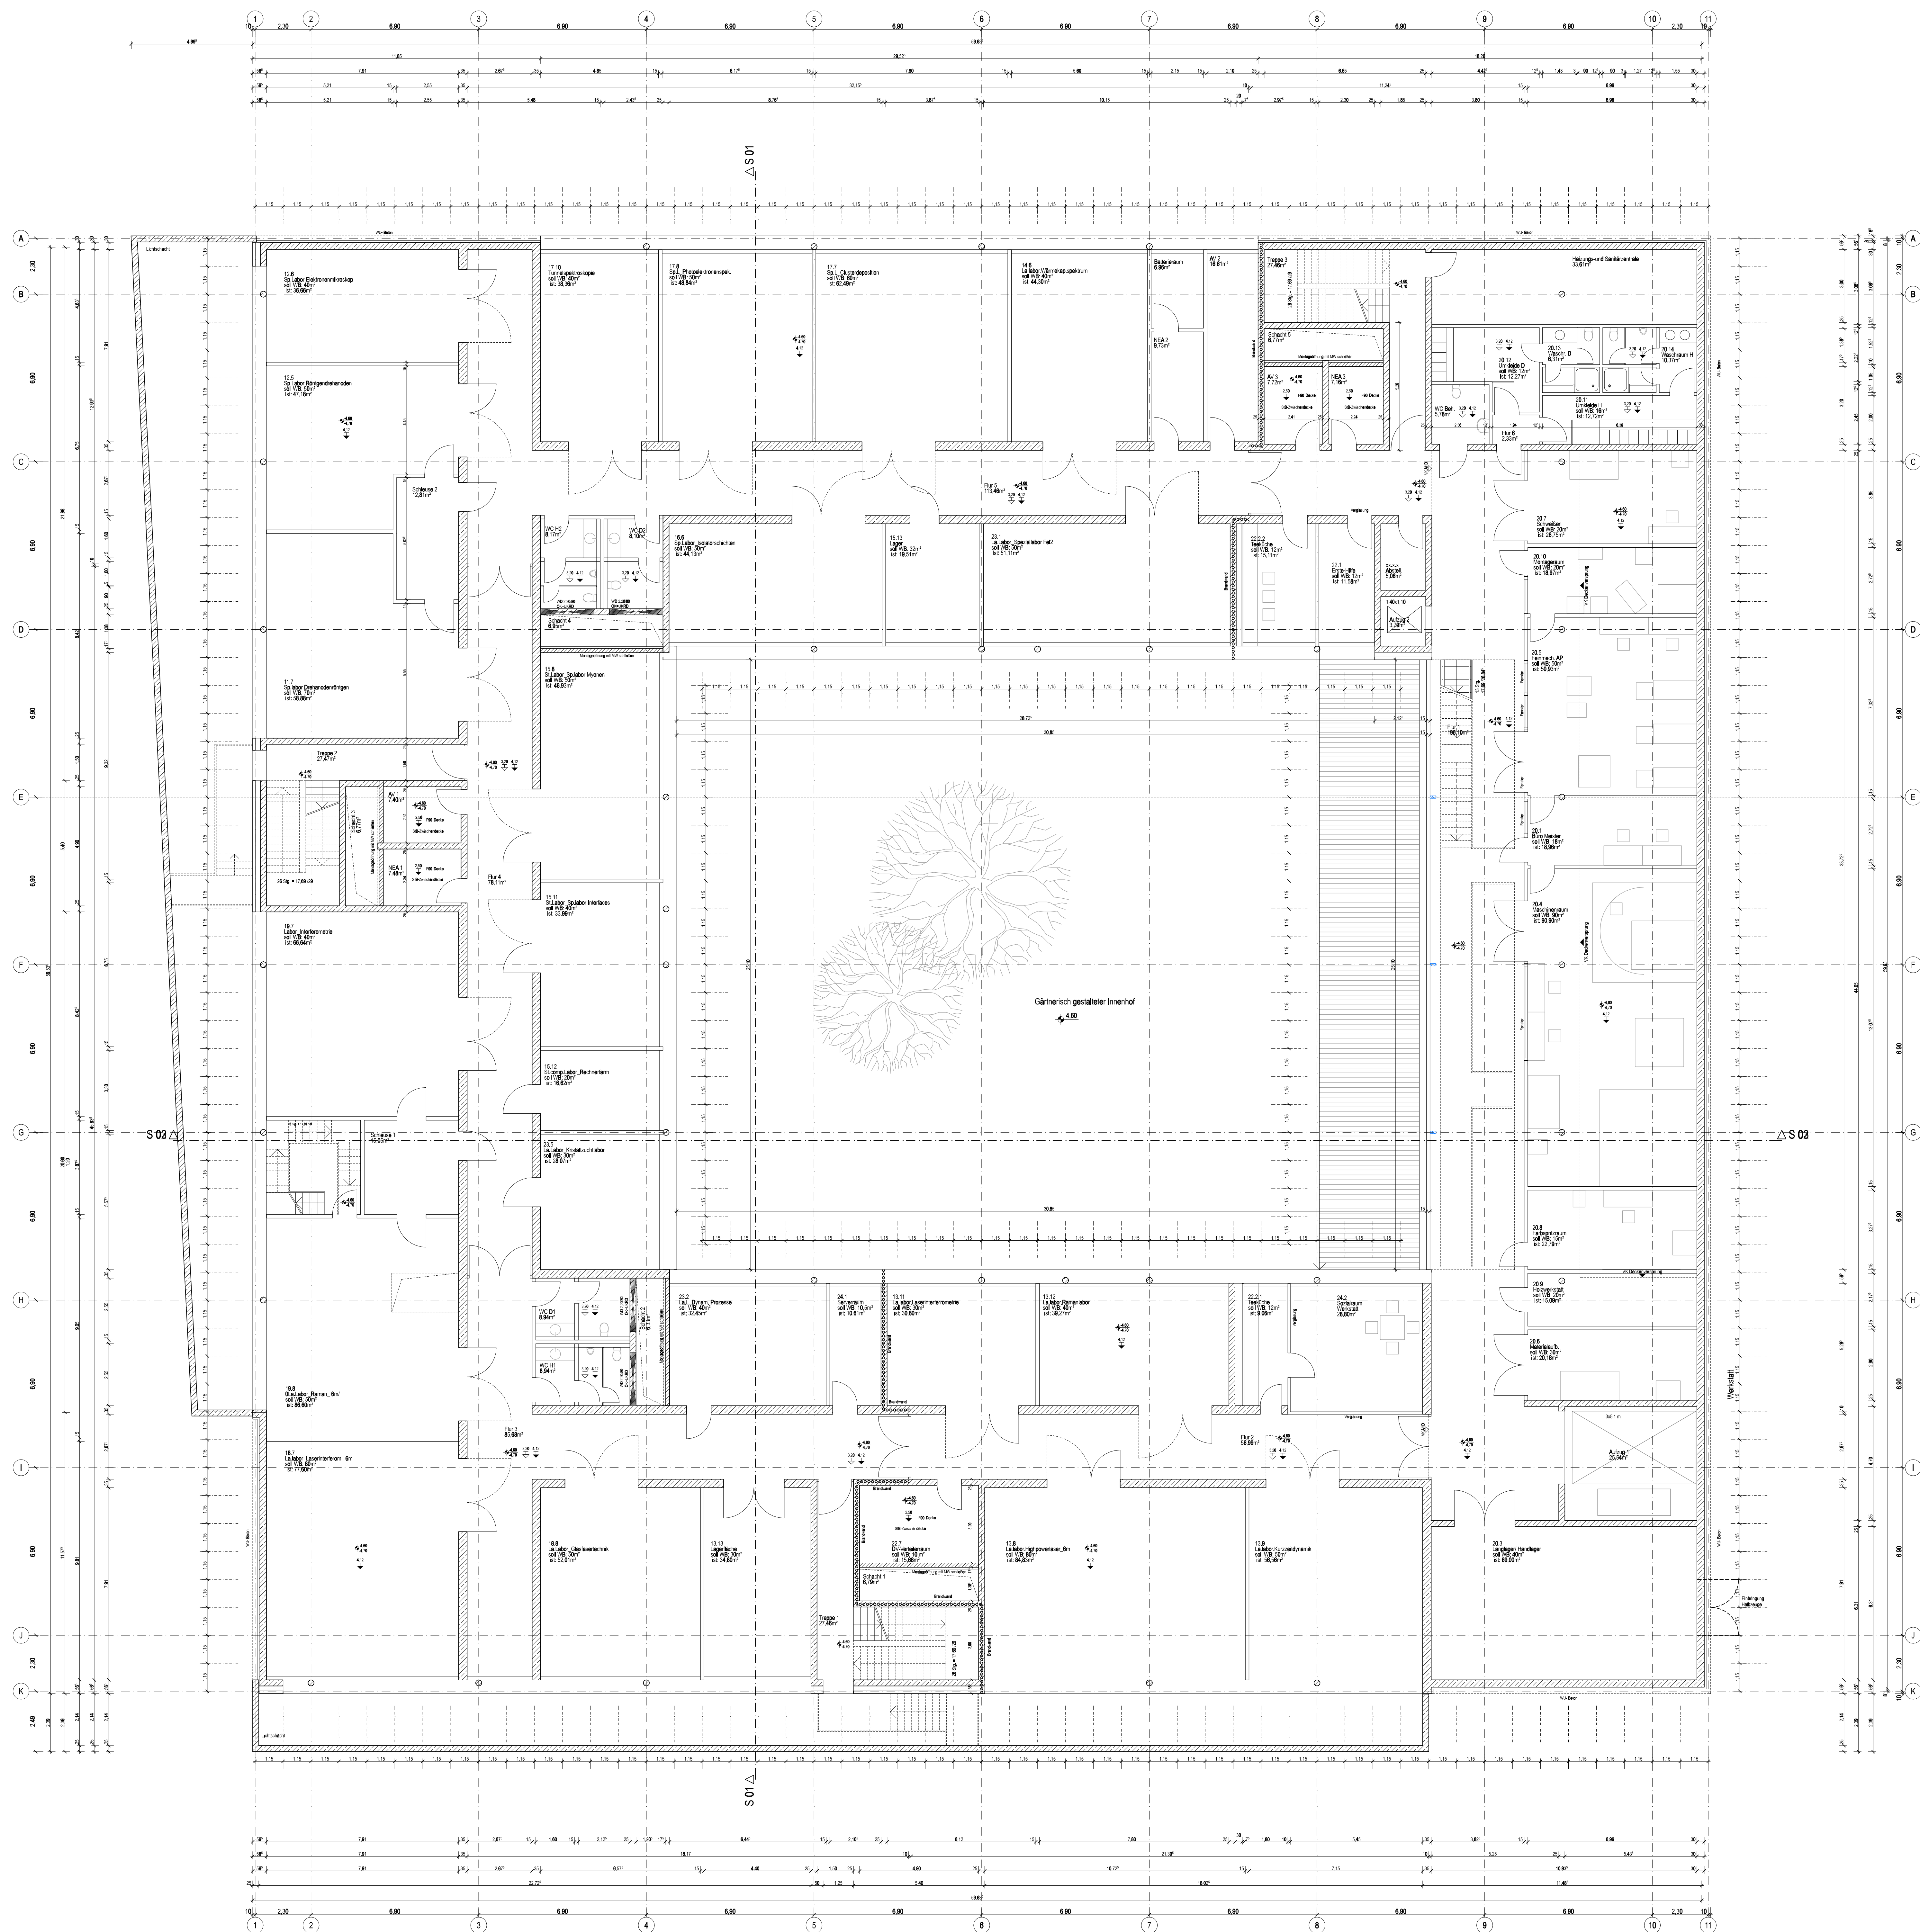


Bezugshöhe $\pm 0,00$ Neubau entspricht 29,095 m HN

Achtung! Alle Maße sind vor Ort zu überprüfen!

Einverständnis der nutzenden Verwaltung:

BETRIEB FÜR BAU UND LIEGENSCHAFTEN M-V
GESCHÄFTSBEREICH ROSTOCK
WALLSTR. 2, 18055 ROSTOCK
TEL.: 0381-3771 0, FAX.: 0381-3771 5999

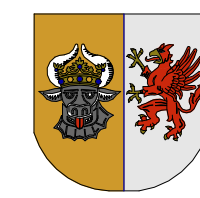

Datum: 31.03.2009	gk:		beab:
Unterschrift:	PM:		SM 1:
Büro: Gerber Architekten GmbH	P 12:		SM 2:
Telefon: 0381-3771 0			OM:
Fax: 0381-3771 5999			
E-Mail: kontakt@gerberarchitekten.de			

Vorhaben: Neubau Institut für Physik der Universität Rostock, Albert-Einstein-Str. 22	Datensatz:
Planinhalt: Forschungsbäude Grundriss Untergeschoss	Planungsphase: EW
	Masstab: 1:100
	Zeichner: Pk